




Ouvrage de mobilité active

Implantation 2024

Légende

-  Partagé
-  Séparé visuellement
-  Séparé physiquement

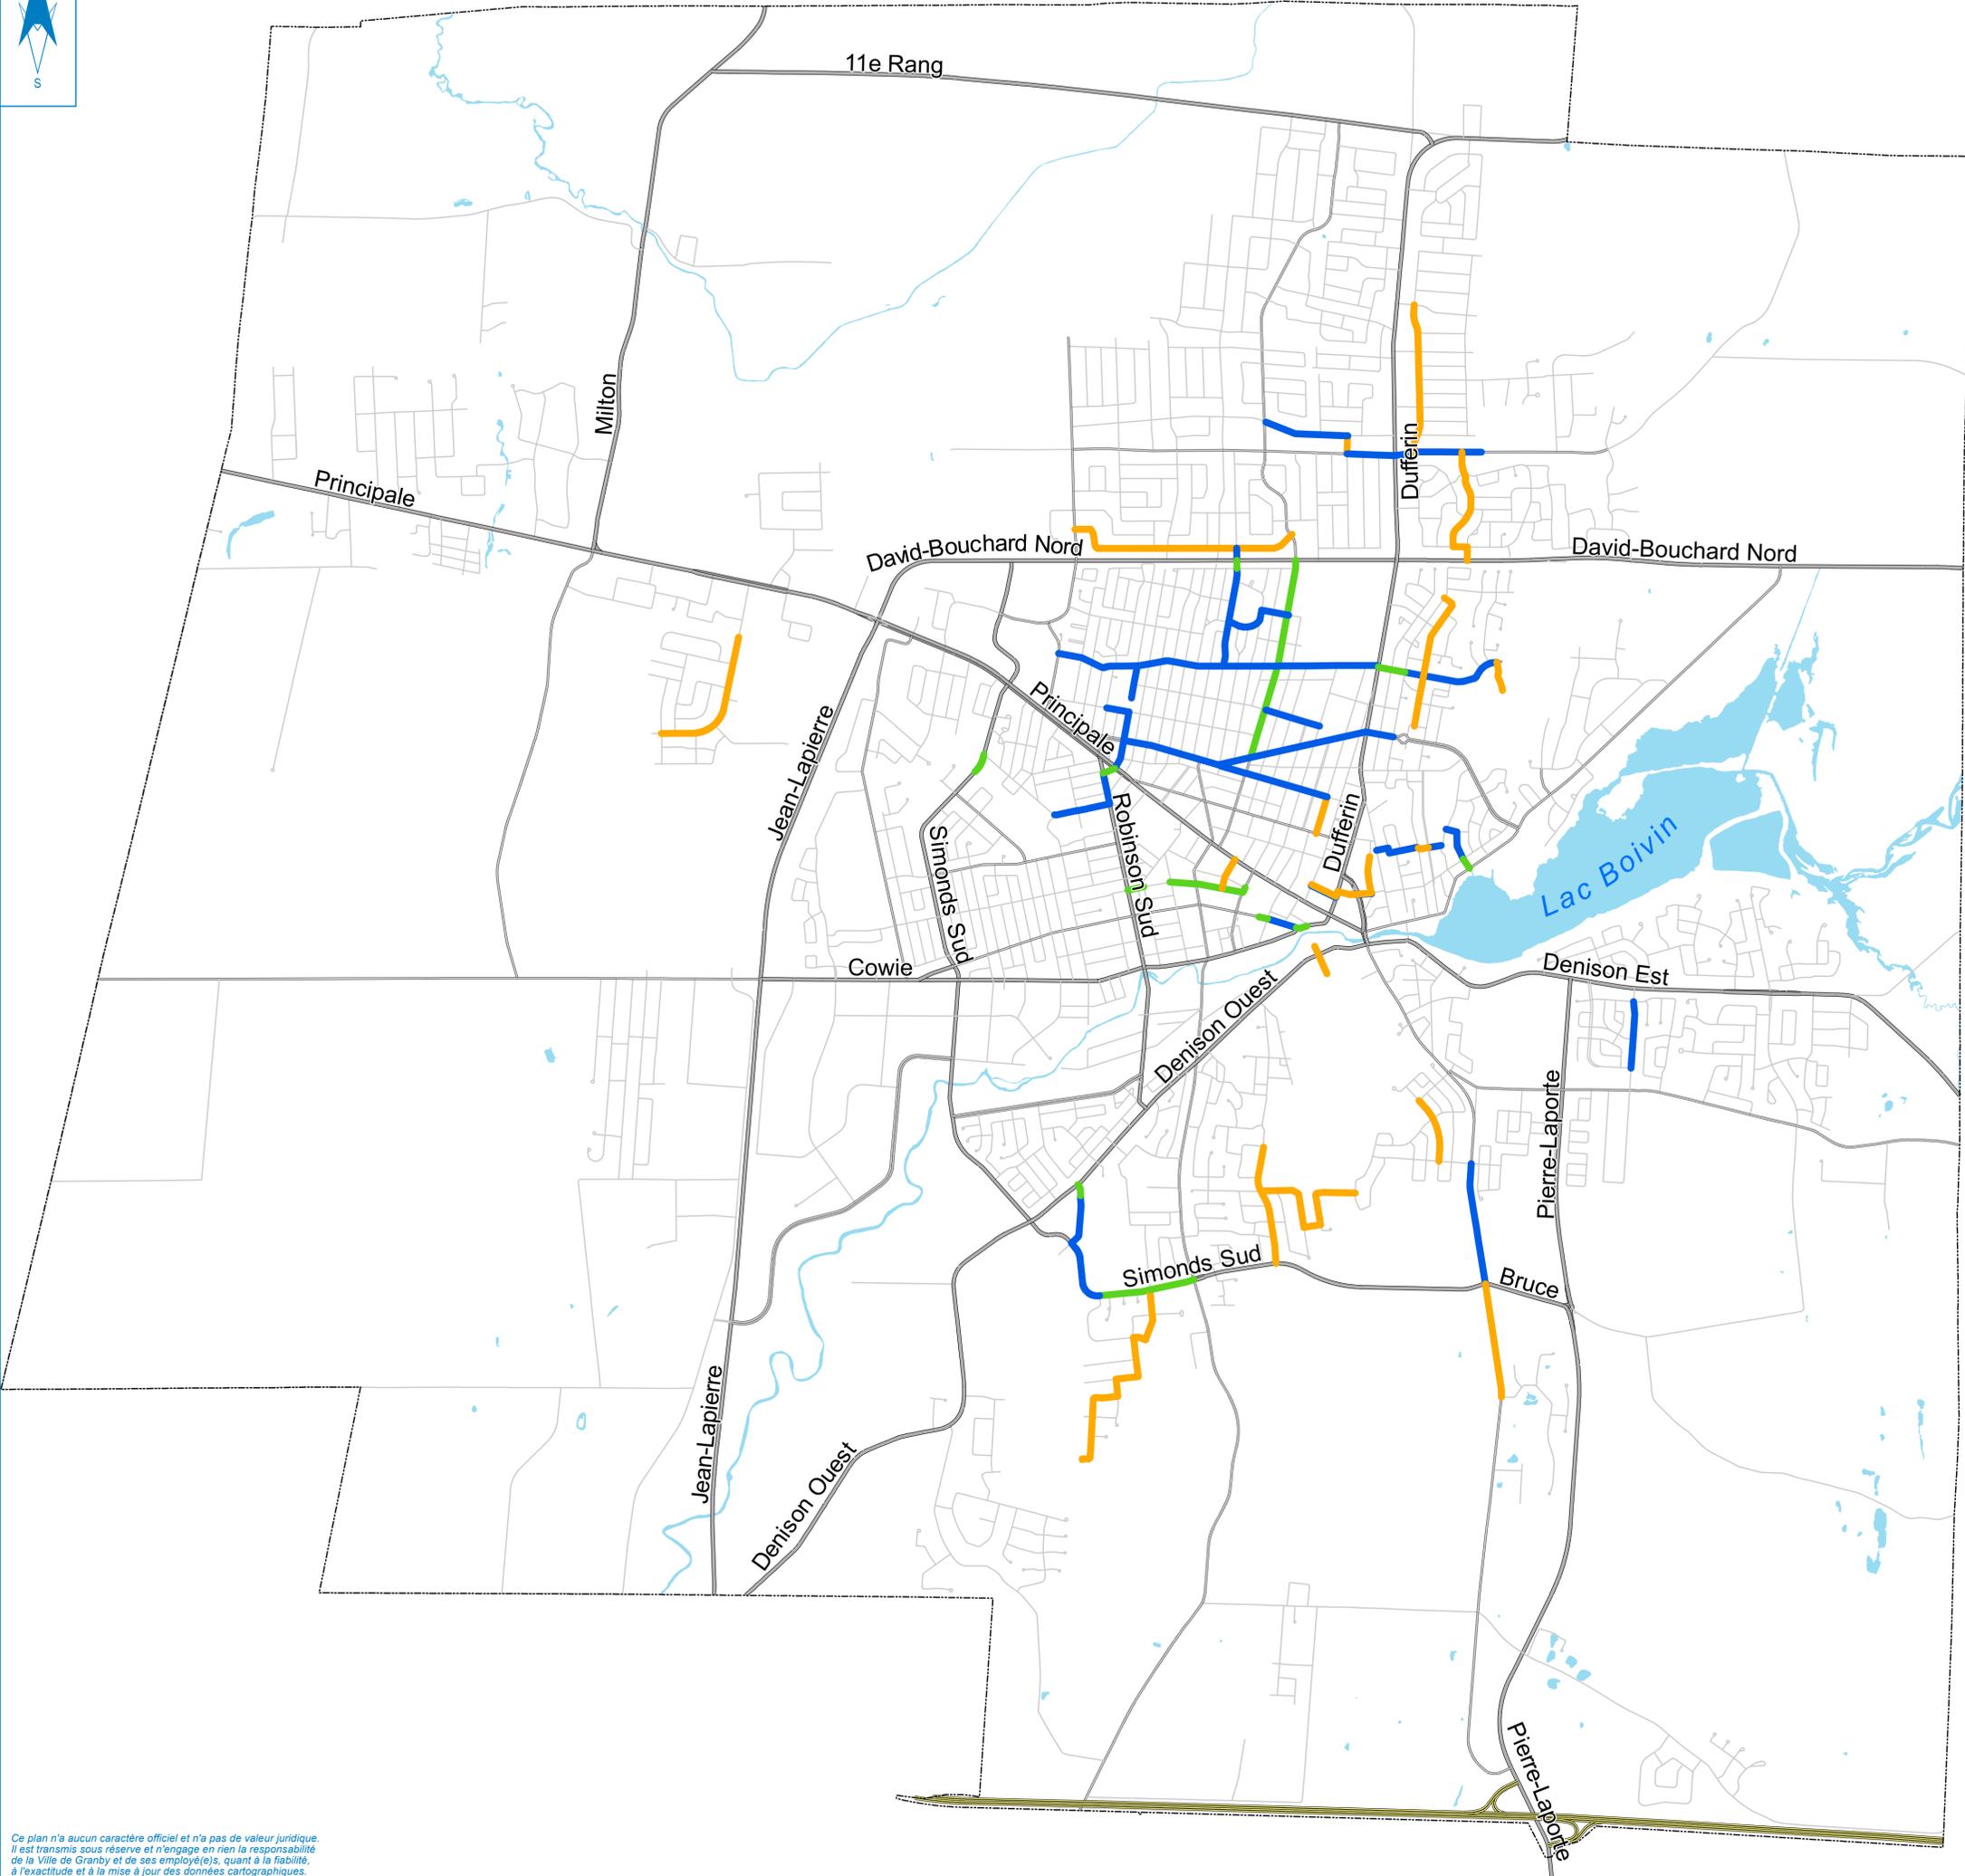

Granby SERVICE DES INFRASTRUCTURES,
DES EAUX ET DE LA MOBILITÉ DURABLE
DIVISION GÉOMATIQUE

ÉCHELLE
1:24 000



Auteur : nturgeon
Date de création: 2024-03-14
Source: Base de données géomatique de la Ville de Granby

Ce plan n'a aucun caractère officiel et n'a pas de valeur juridique. Il est transmis sous réserve et n'engage en rien la responsabilité de la Ville de Granby et de ses employé(e)s, quant à la fiabilité, à l'exactitude et à la mise à jour des données cartographiques.