


**ZONE DES  
TRAVAUX**

## **PLAN DE LOCALISATION**

**RÉHABILITATION STRUCTURALE DES CONDUITES  
D'EAU POTABLE - SECTEUR ROBINSON SUD**

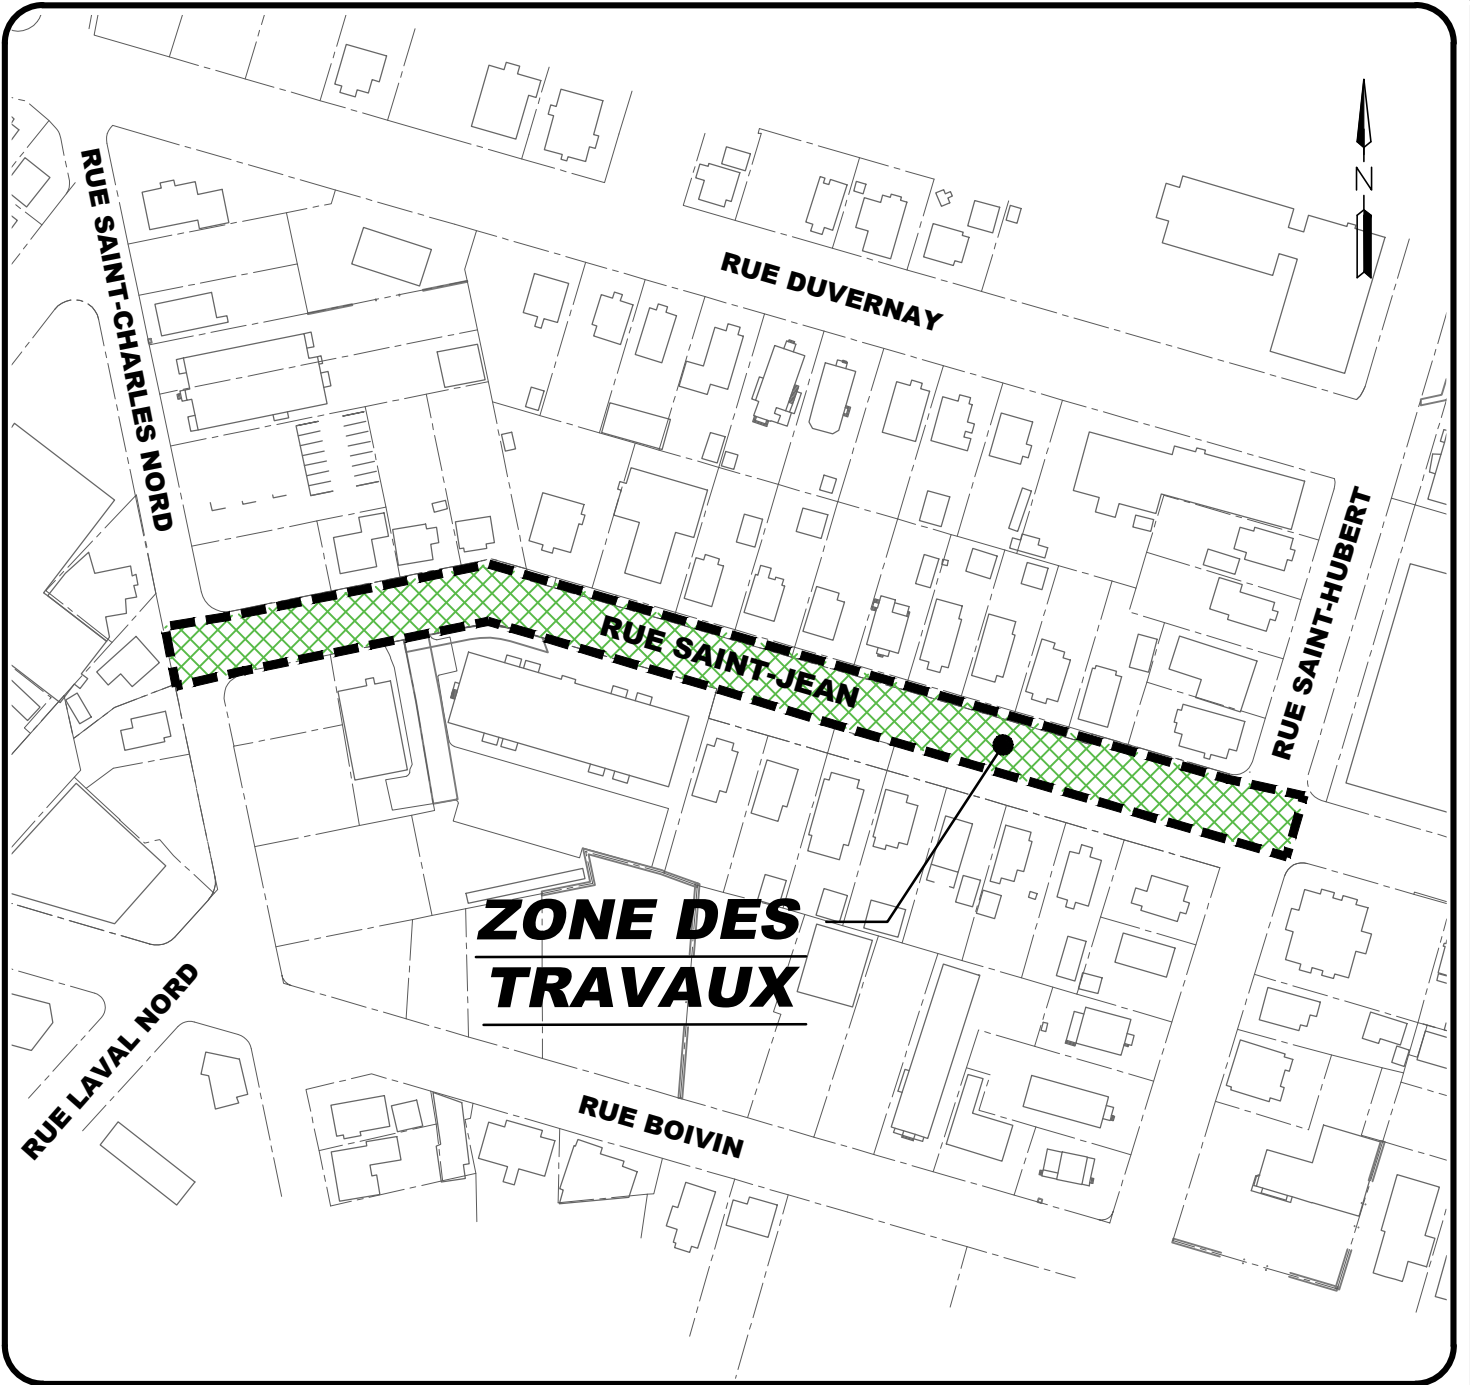

**ZONE DES  
TRAVAUX**

## **PLAN DE LOCALISATION**

**RÉHABILITATION STRUCTURALE DES CONDUITES D'EAU POTABLE - RUE SAINT-JEAN  
(ENTRE LA RUE SAINT-CHARLES NORD ET SAINT-HUBERT)**