


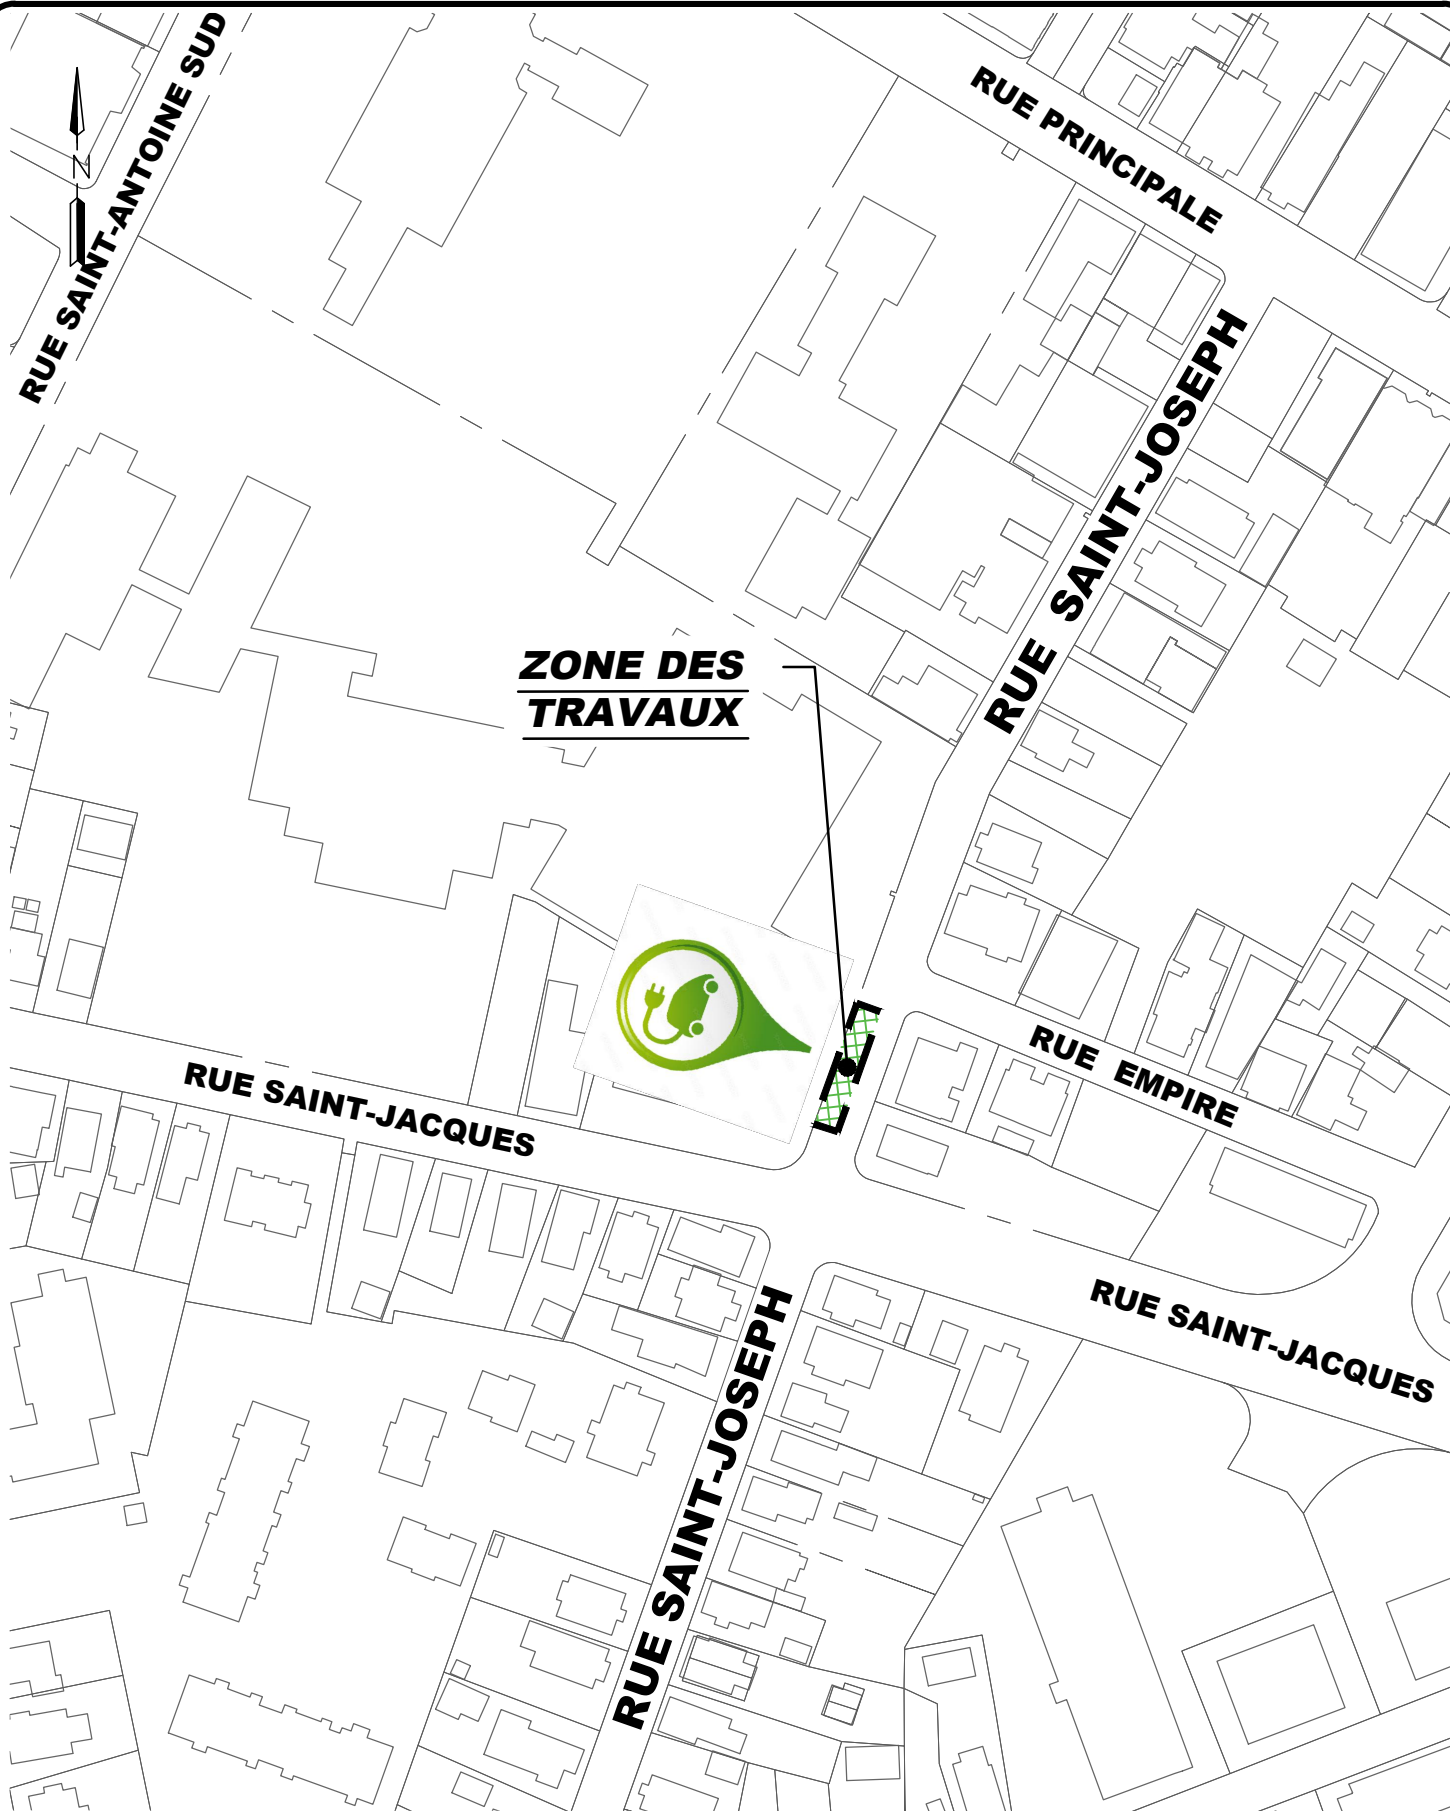

**ZONE DES
TRAVAUX**


PLAN DE LOCALISATION

BORNE DE RECHARGE SUR RUE - RUE SAINT-JOSEPH


1 DE 5




PLAN DE LOCALISATION
BORNE DE RECHARGE SUR RUE - RUE SWETT
2 DE 5

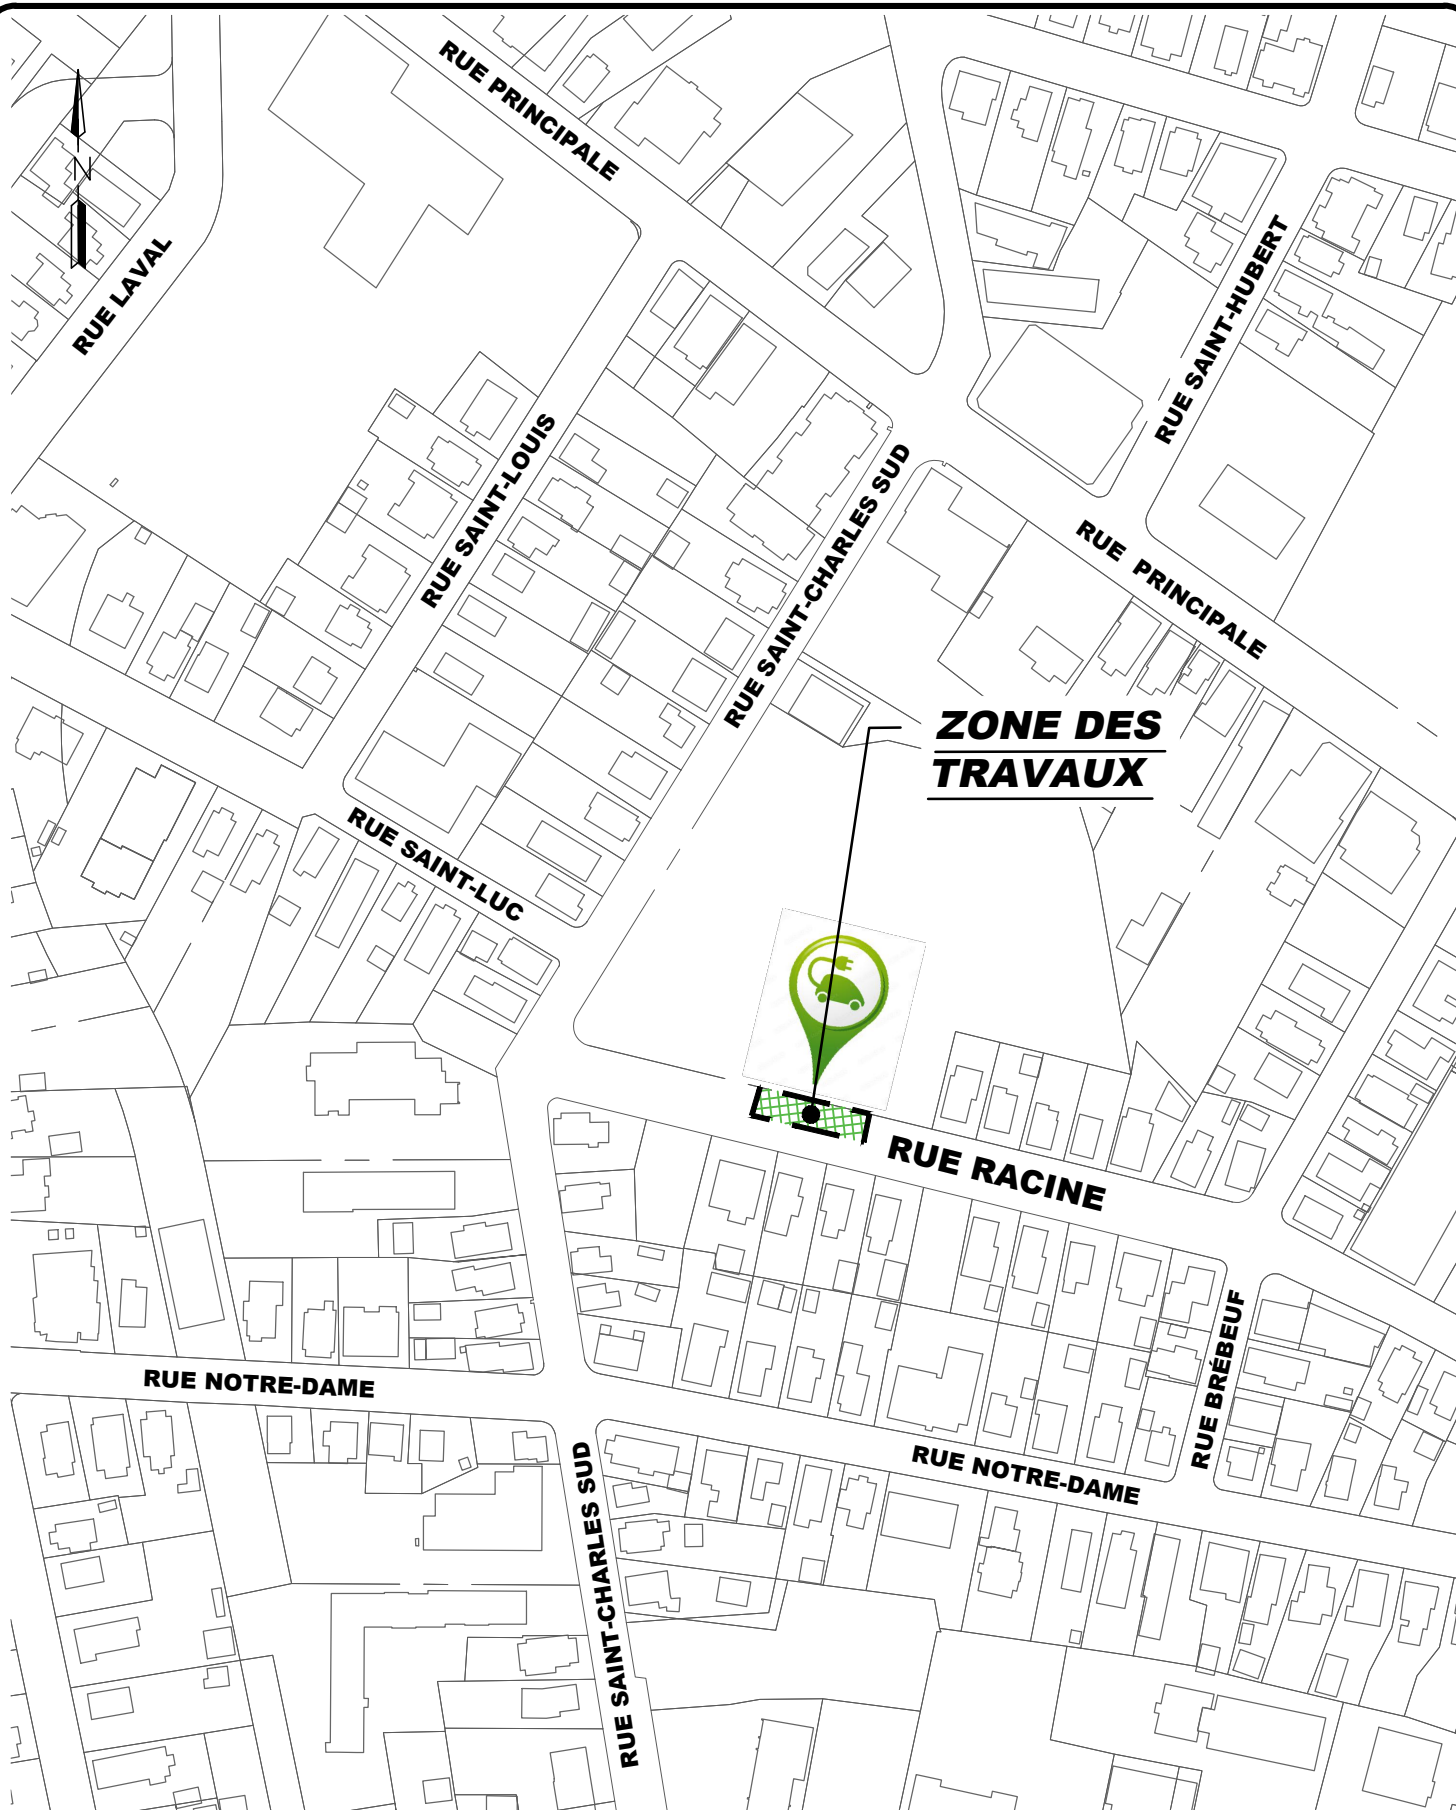

PLAN DE LOCALISATION
BORNE DE RECHARGE SUR RUE - RUE RACINE
3 DE 5

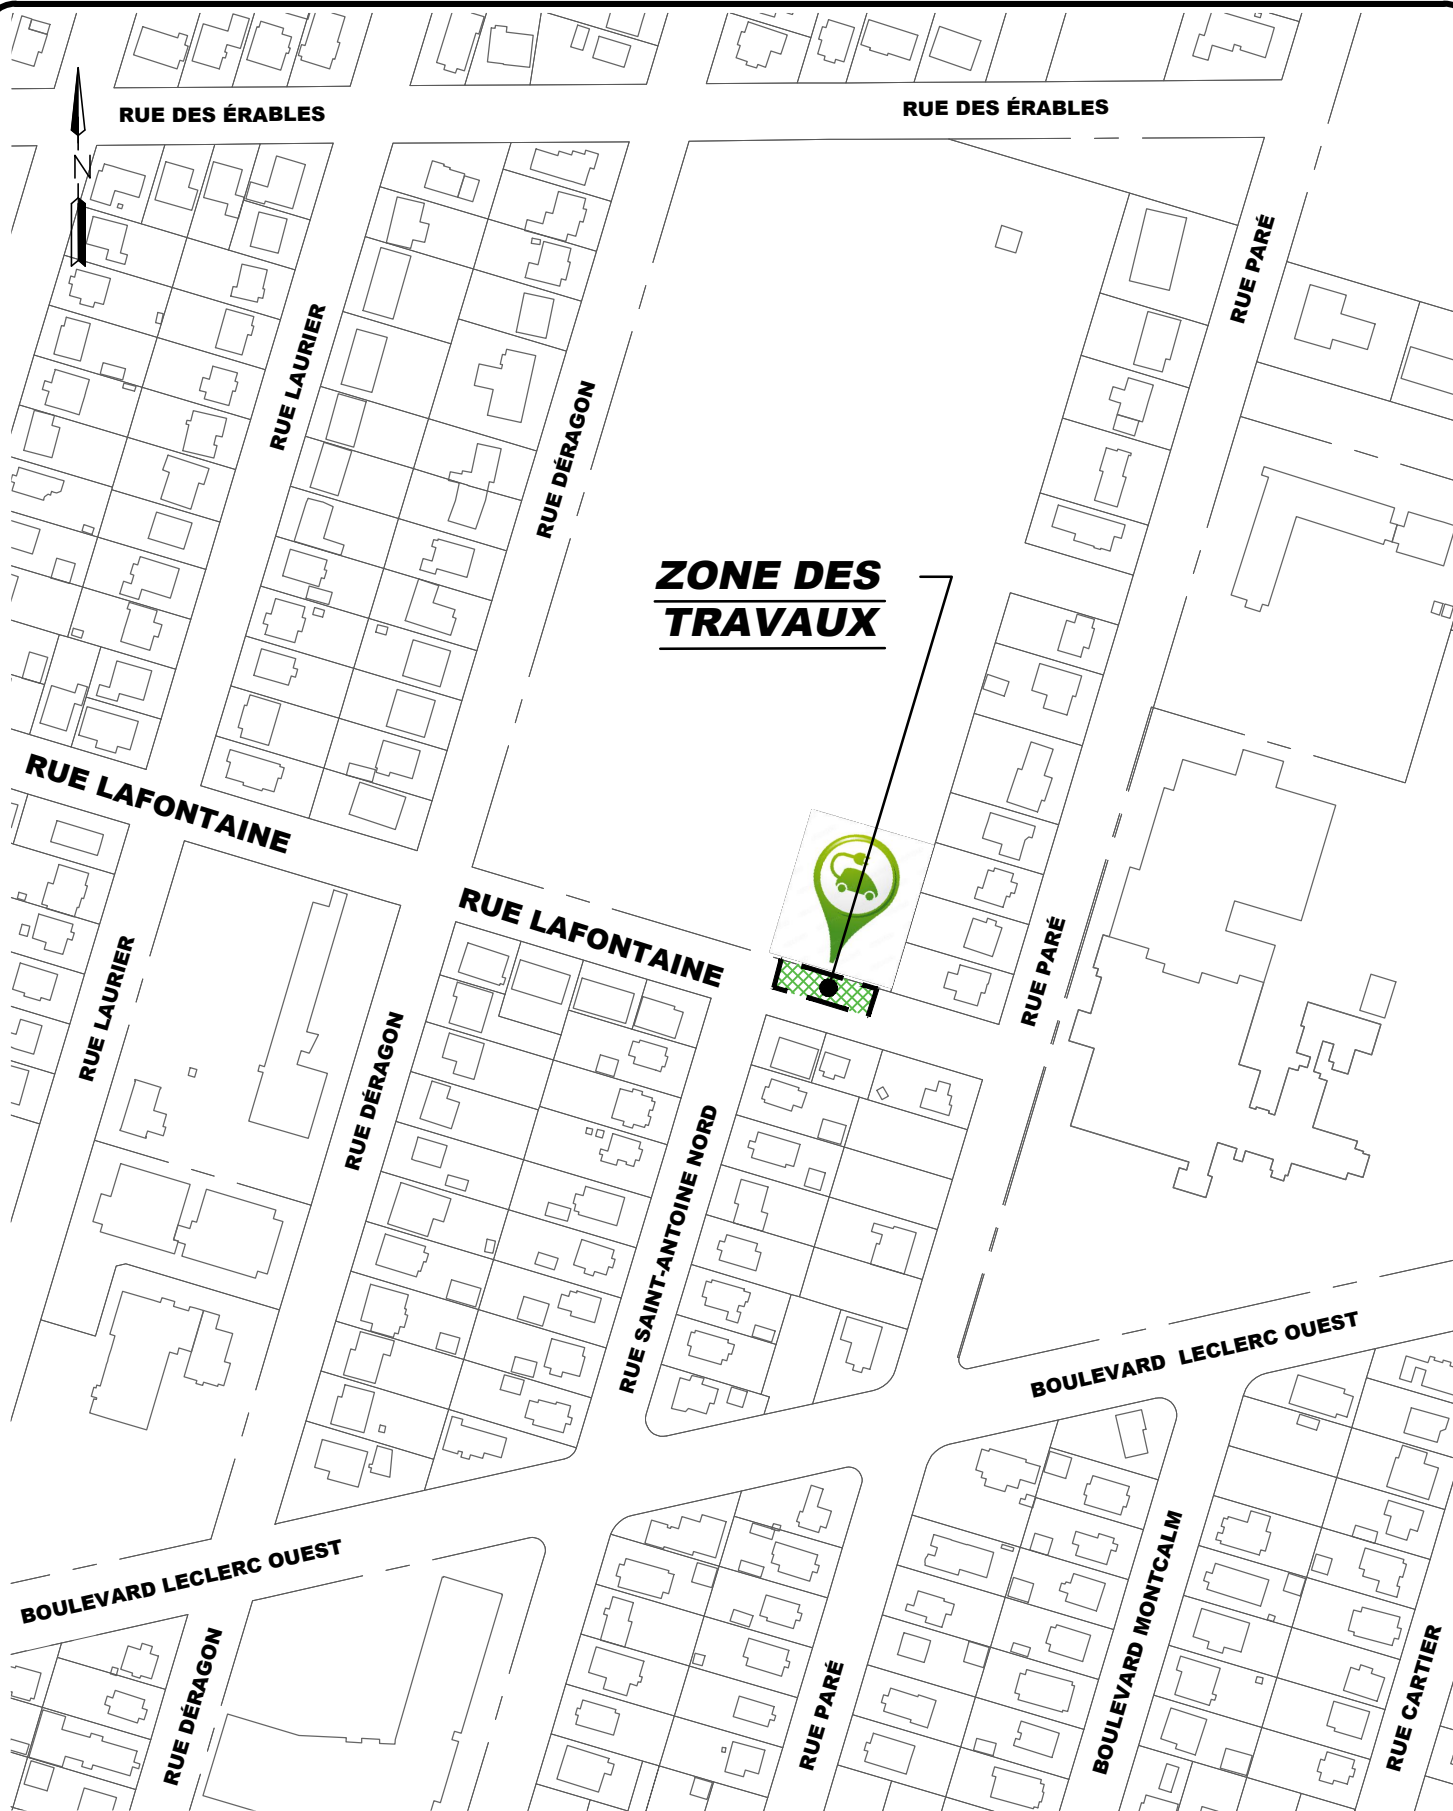

PLAN DE LOCALISATION
BORNE DE RECHARGE SUR RUE - RUE LAFONTAINE
4 DE 5

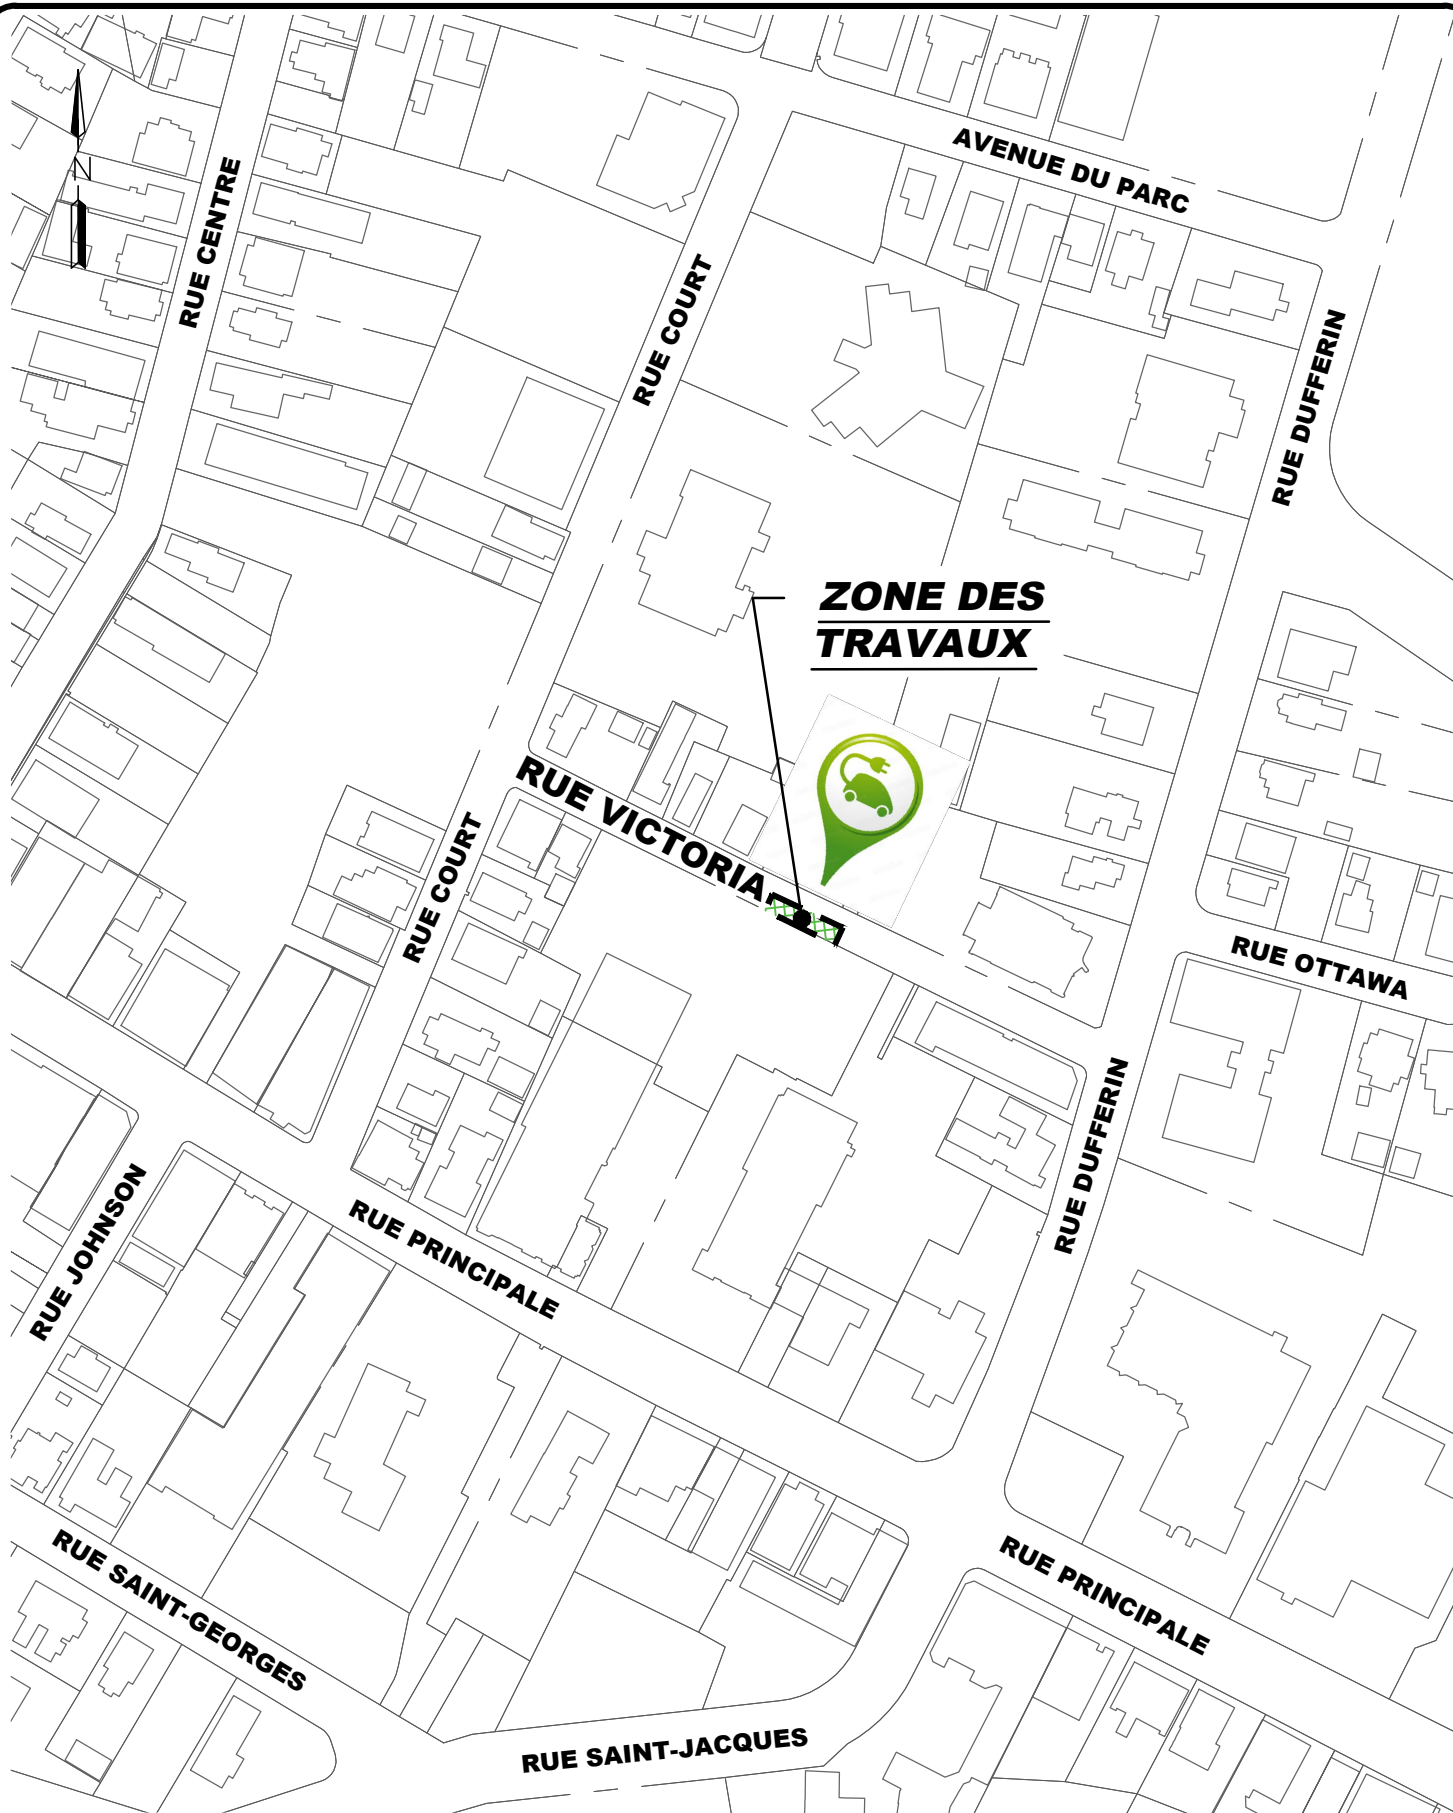

PLAN DE LOCALISATION
BORNE DE RECHARGE SUR RUE - RUE VICTORIA
5 DE 5